


abano

ATB ABANO building s.r.o

Byt 17 • 1+kk • 0.NP

Podlahová plocha 49,73 m²

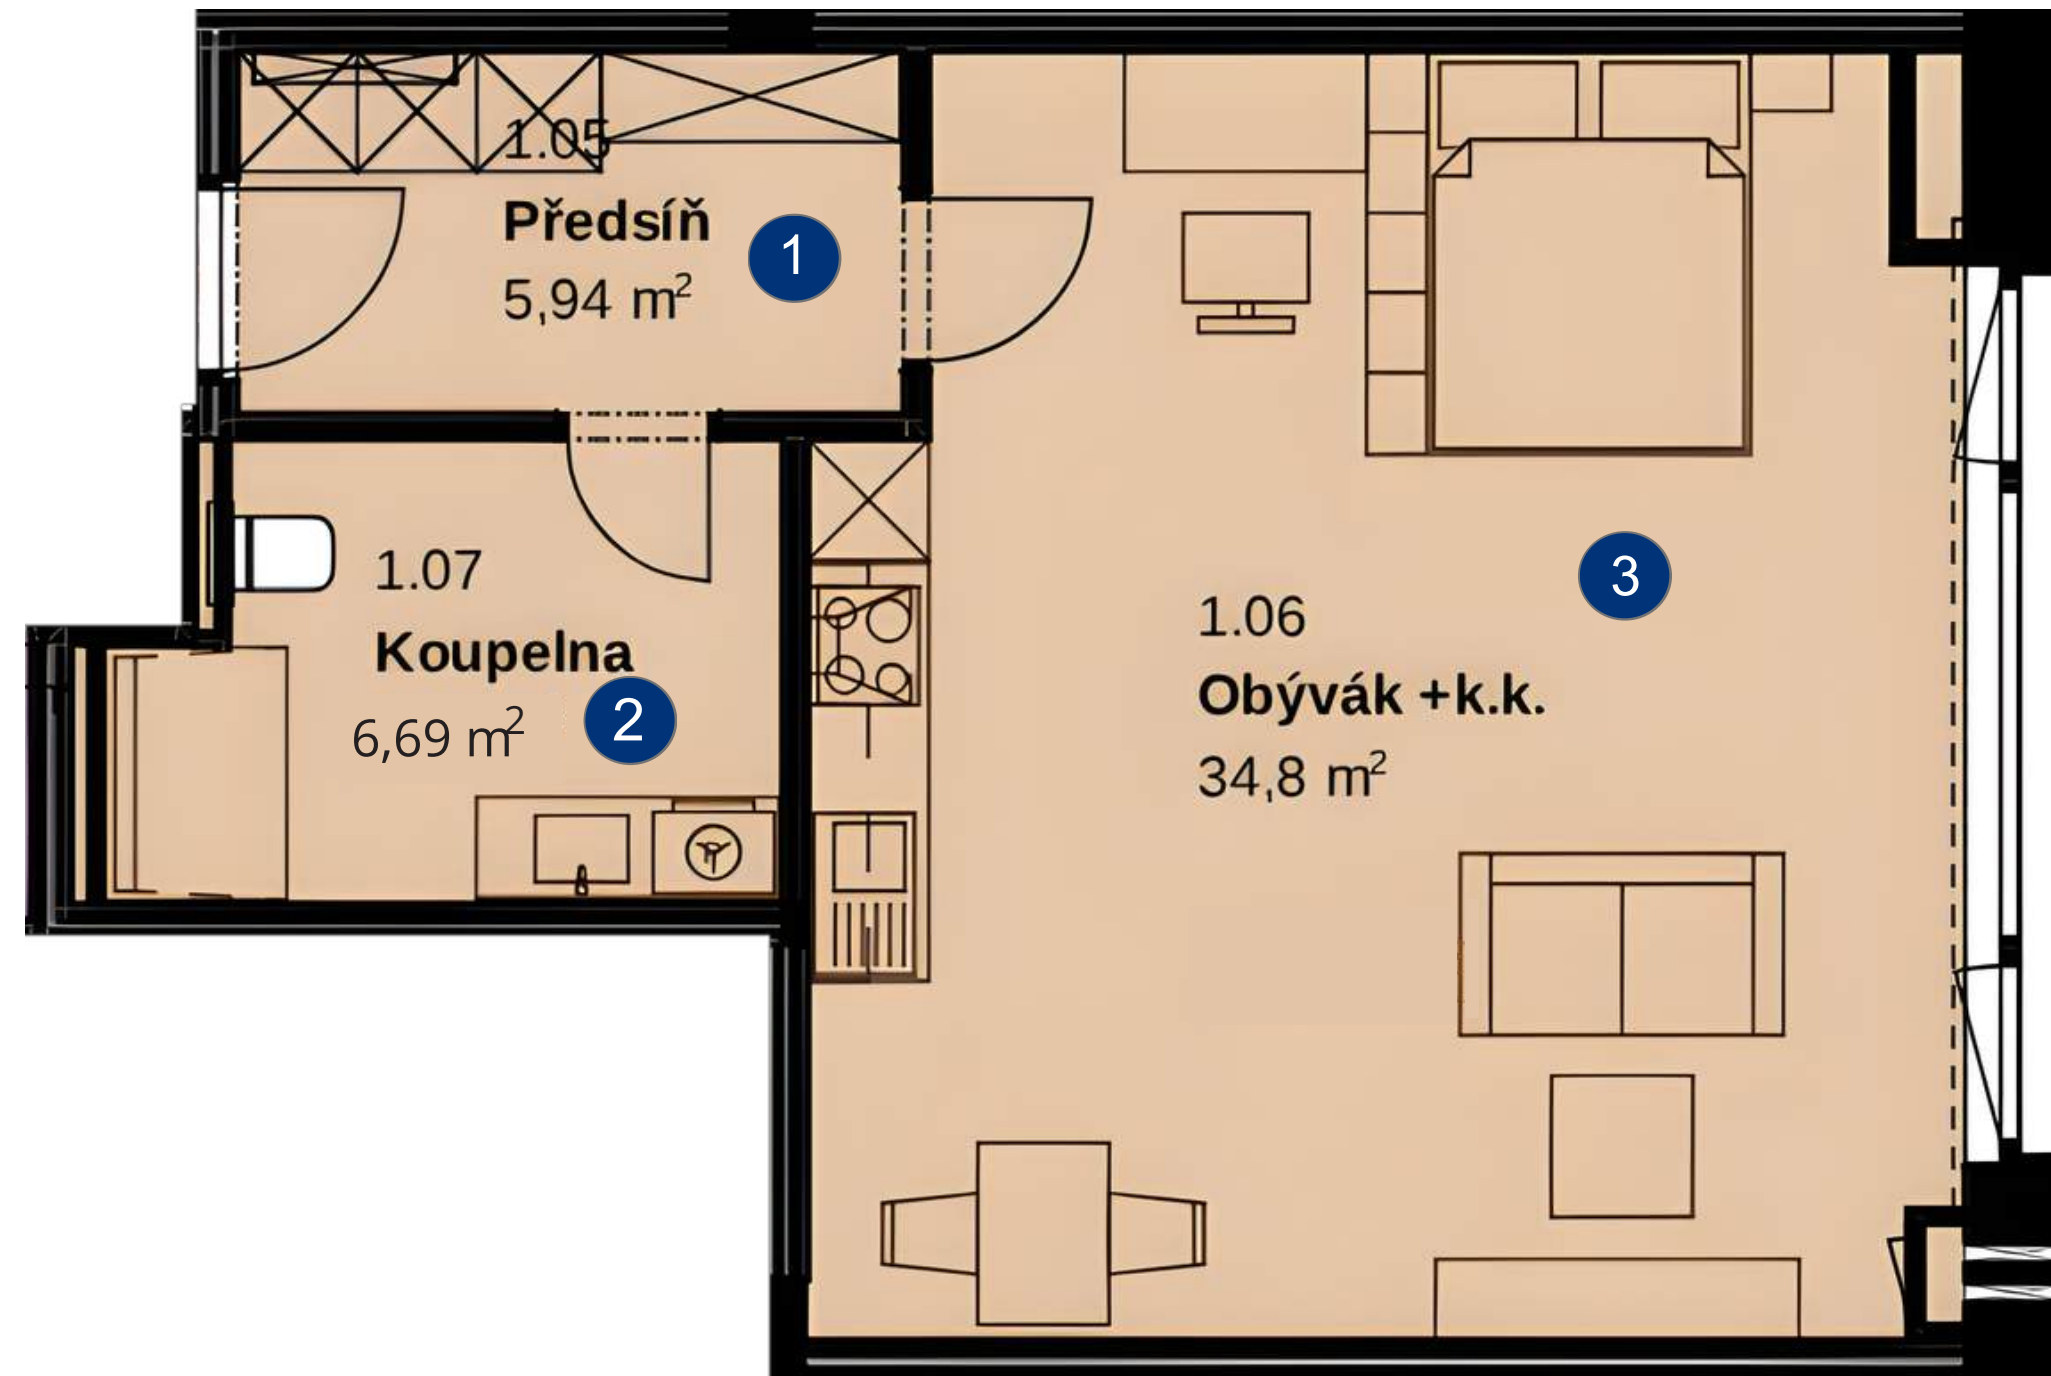

1	Předsíň	5,94 m ²
2	Koupelna	6,69 m ²
3	Obývací pokoj + kk	34,8 m ²
4	Předzahrádka	97,14 m ²



Užitná plocha	47,43 m ²
Sklep	2,41 m ²
Předzahrádka	97,14 m ²