


abano

ATB ABANO building s.r.o

Kancelář 21 • 0.NP

Podlahová plocha 74,69 m²

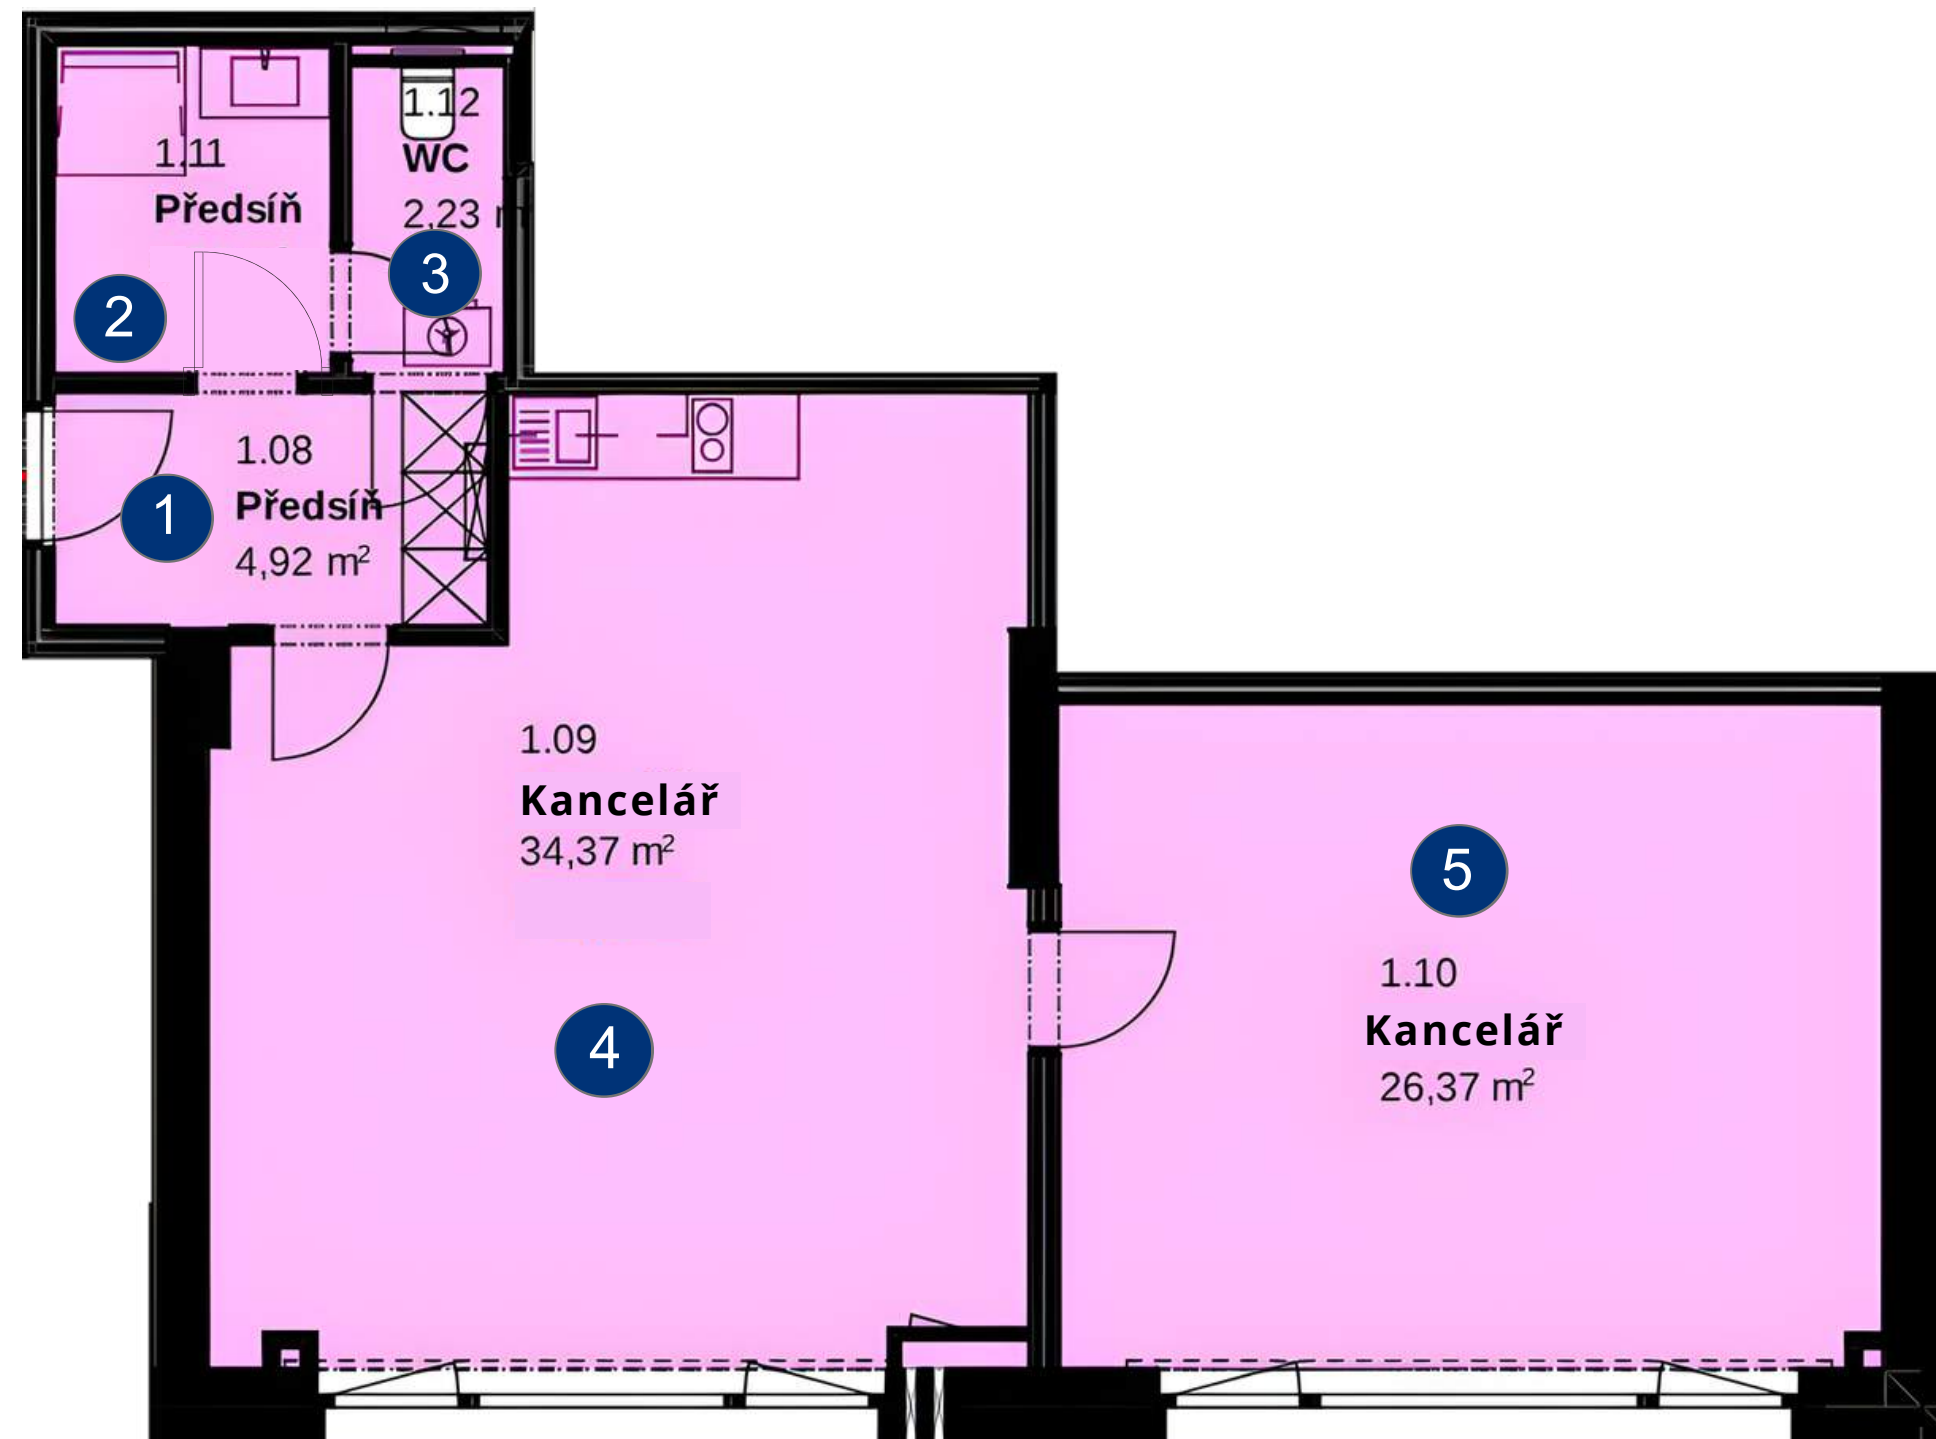

1	Předsíň	4,92 m ²
2	Předsíň	4,21 m ²
3	WC	2,23 m ²
3	Kancelář	34,37 m ²
4	Kancelář	26,37 m ²
5	Předzahrádka	78,43m ² .



Užitná plocha 72,10 m²

Předzahrádka 78,43 m²